



**PROJET DE MOBILITÉ ET DE DÉVELOPPEMENT URBAIN
DES VILLES SECONDAIRES (PMDUVS)**

**APPEL D'OFFRES INTERNATIONAL
N°2026/002/AGETIB/ DG/DM**

ADDENDUM N°01

N°2026/002	<u>DOSSIER D'APPEL D'OFFRES OUVERT INTERNATIONAL</u> TRAVAUX D'AMENAGEMENT ET DE BITUMAGE D'ENVIRON 10 KM DE VOIRIES URBAINES RELIANT LES RN1, RN7 ET RN8 (ROCADE) DANS LA VILLE DE BOBO-DIOULASSO	AGETIB/DG/DM
-------------------	--	---------------------

Juillet 2026

Le Directeur Général de l'Agence des Travaux d'Infrastructures du Burkina (Agetib), président de la Commission d'Attribution des Marchés, informe les soumissionnaires à l'avis d'Appel International N°2026/002/Agetib/DG/DM du 03 juin 2026 relatif à la réalisation des travaux d'aménagements et de bitumage d'environ 10 km de voiries urbaines reliant les RN1, RN7 et RN8 (rocade) dans la ville de Bobo-Dioulasso que faisant suite aux demandes d'informations complémentaires des modifications ont été apportées au Dossier d'appel d'offres.

Cet addendum n°01 sera publié et transmis à tous les soumissionnaires qui ont obtenu le Dossier d'Appel d'Offres conformément à l'article 8 des instructions aux soumissionnaires – Modifications apportées au Dossier d'appel d'offres.

Toutes les informations contenues dans le présent addendum n°1 sont contraignantes pour tous les soumissionnaires qui répondent à cet Appel d'Offres International.

Le dossier d'appel d'offres international N°2026/002/AGETIB/ DG/DM est modifié comme suit :

Partie 1 : Procédures d'Appel d'Offres

Section II Données particulières de l'Appel d'Offres (DPAO), IS 22.1 qui se présente comme suit

Aux seules fins de dépôt des Offres l'adresse du Maître d'Ouvrage est la suivante :

À l'attention de : Monsieur Ollo Franck Hervé KANSIE, Directeur Général de l'Agetib

Rue : Secteur 52, Avenue Mouammar KADHAFI

Ville : Ouagadougou

Boîte postale : 11 BP 1912 Ouagadougou CMS 11

Pays : BURKINA FASO

La date et heure limites de remise des offres sont les suivantes :

Date : 21 juillet 2026.

Heure : 10 heures 00 minute

Le soumissionnaire n'aura pas l'option de soumettre son offre par voie électronique.

Est modifié comme suit :

Aux seules fins de dépôt des Offres l'adresse du Maître d'Ouvrage est la suivante :

À l'attention de : Monsieur Ollo Franck Hervé KANSIE, Directeur Général de l'Agetib

Rue : Secteur 52, Avenue Mouammar KADHAFI

Ville : Ouagadougou

Boîte postale : 11 BP 1912 Ouagadougou CMS 11

Pays : BURKINA FASO

La date et heure limites de remise des offres sont les suivantes :

Date : 31 juillet 2026.

Heure : 10 heures 00 minute


Le soumissionnaire n'aura pas l'option de soumettre son offre par voie électronique.

Bordereau des Prix Unitaires et Détail Quantitatif et Estimatif, Cadre du Devis Quantitatif et Estimatif des travaux qui se présente comme suit


Est modifié comme suit :

**Dossier de plans généraux Rocade Bobo - autres plans types-
SIGNALISATION HORIZONTALE ET VERTICALE -**


**BORDURE
TYPE CC3**
Échelle : 1/20

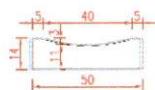

CANIVEAU
TYPE CS2
Échelle : 1/20

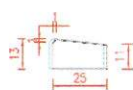


**BORDURE
TYPE T2**
Échelle : 1/20

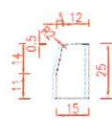


**BORDURE
TYPE P2**
Échelle : 1/20



PAVÉ AUTOBLOQUANT
Échelle : 1/20

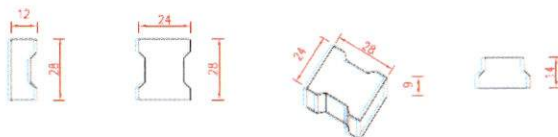

Est modifié comme suit :

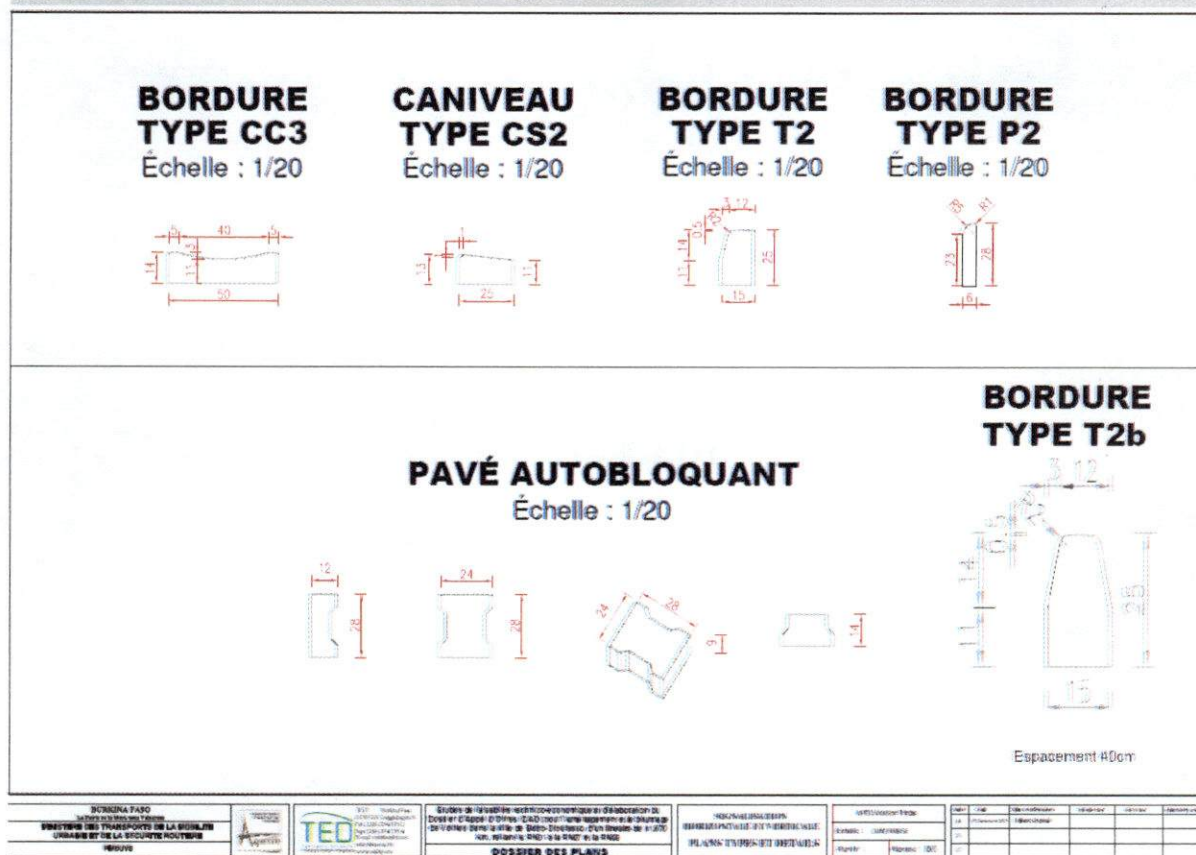

Toutes les autres clauses et modalités du Dossier d'Appel d'Offres International N°2026/002/Agetib/DG/DM du 03 juin 2026 non modifié par le présent addendum n°1 demeurent inchangées.

Le Directeur Général,
Président de la Commission d'Attribution
des Marchés



Olivier Franck Hervé KANSIE
Officier de l'Ordre de l'Étalon